RAPPRESENTAZIONE GRAFICA DI TUTTI I PRESIDI AMBIENTALI
SISTEMA DI RACCOLTA, TRATTAMENTO E SCARICO DELLE AMD E DEI REFLUI

Scala 1:200

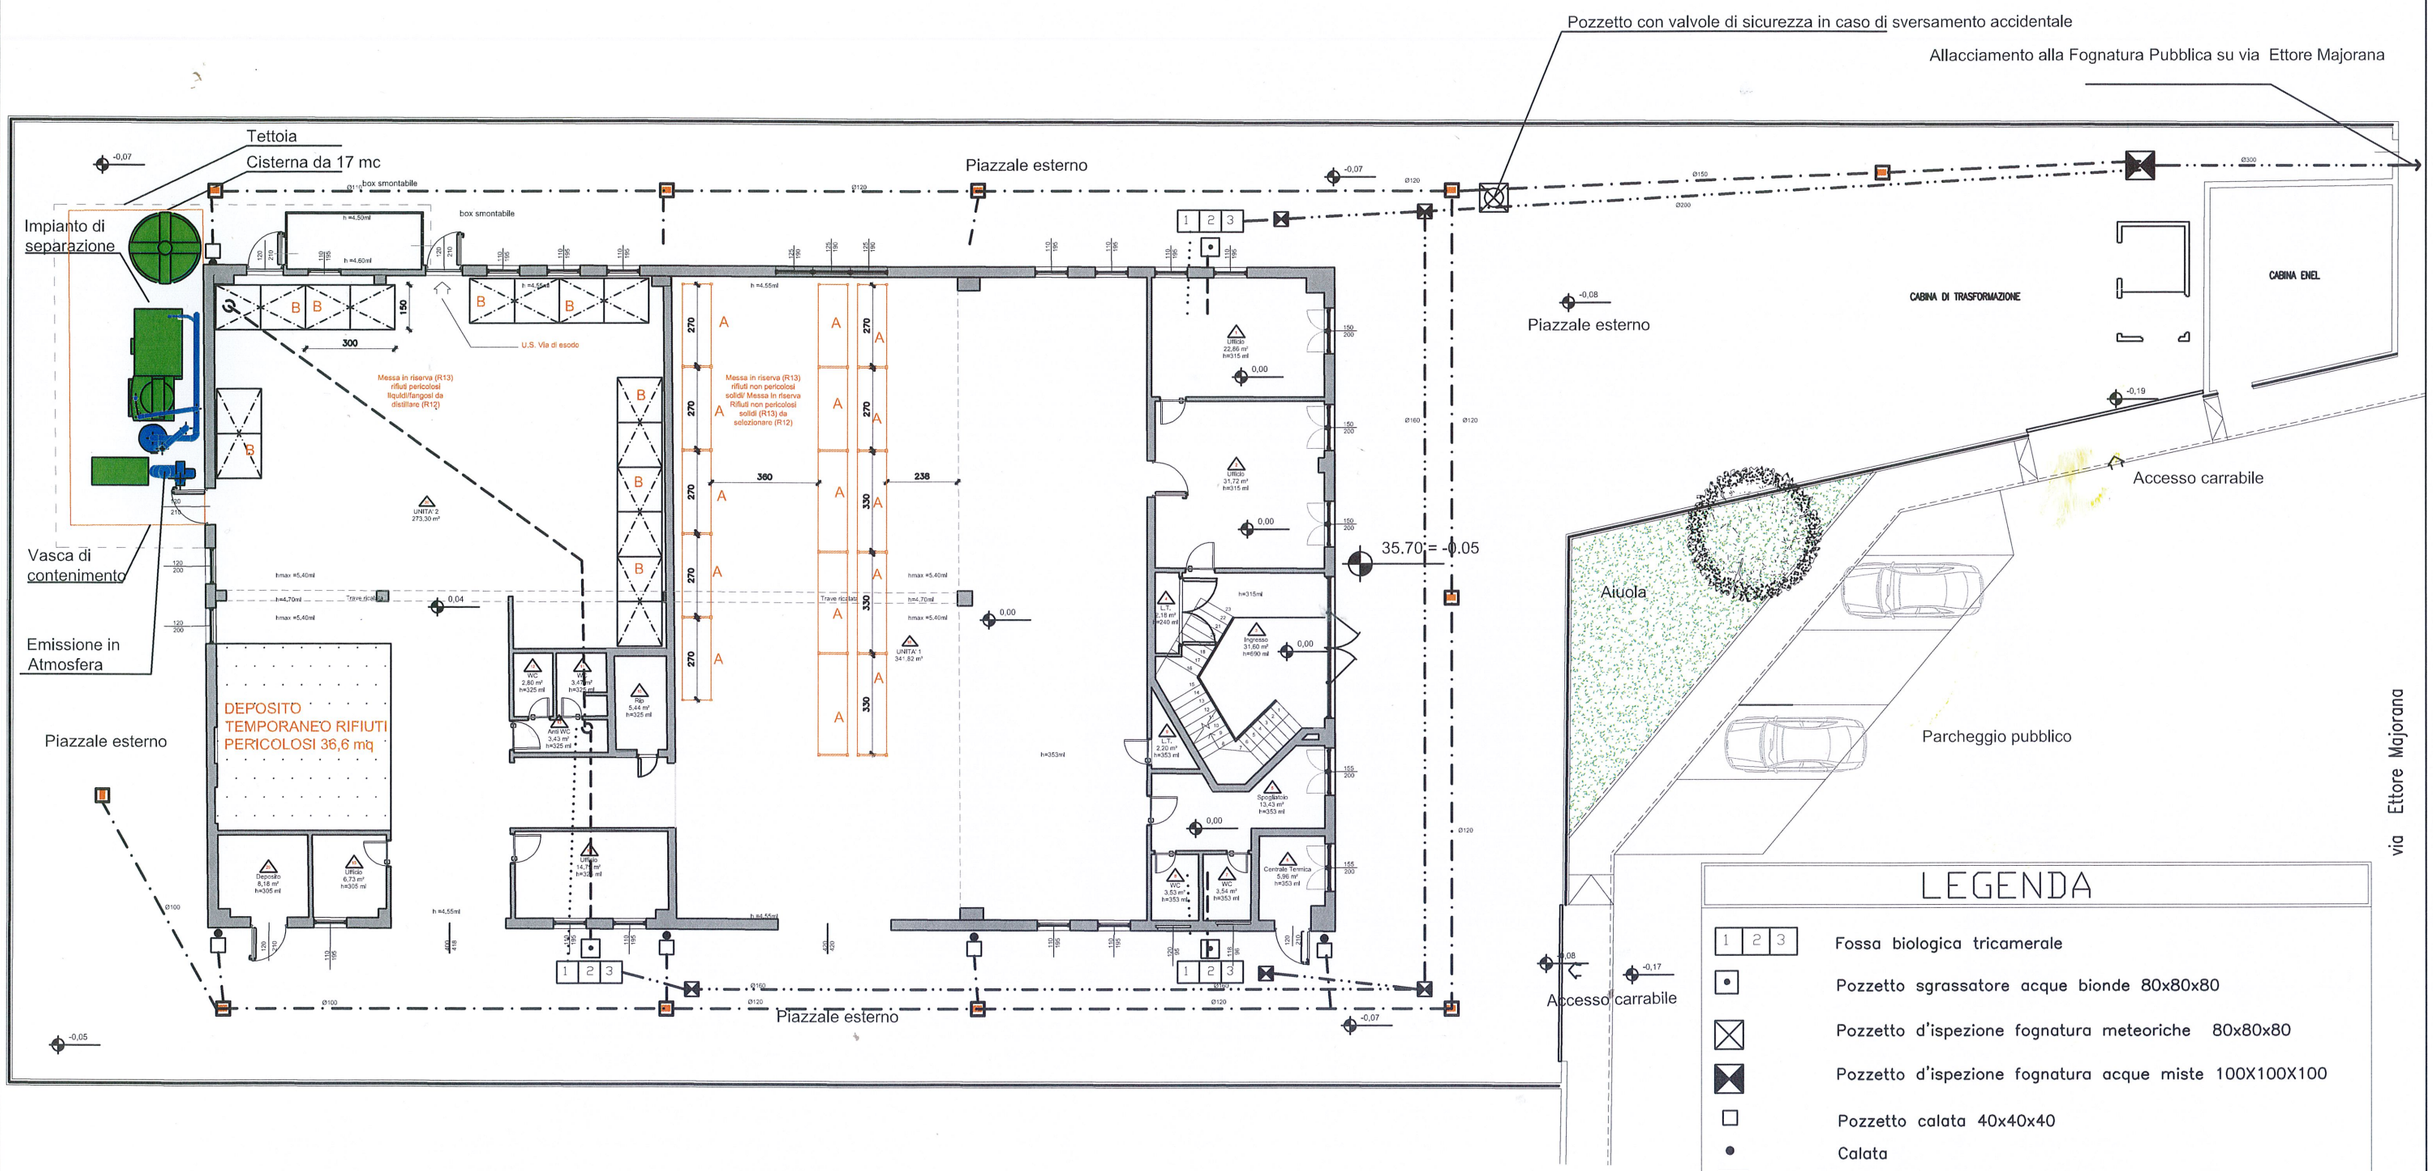

LEGENDA

- 1 2 3 — Fossa biologica tricamerale
- Pozzetto sgrassatore acque bionde 80x80x80
- Pozzetto d'ispezione fognatura meteoriche 80x80x80
- Pozzetto d'ispezione fognatura acque miste 100X100X100
- Pozzetto calata 40x40x40
- Calata
- Griglia con pozzetto sifonato
- Tubazione acque Miste
- Tubazione acque bionde
- Tubazione acque nere
- Tubazione acque meteoriche
- A — SCAFFALATURE
- B — VASCHE DI CONTENIMENTO