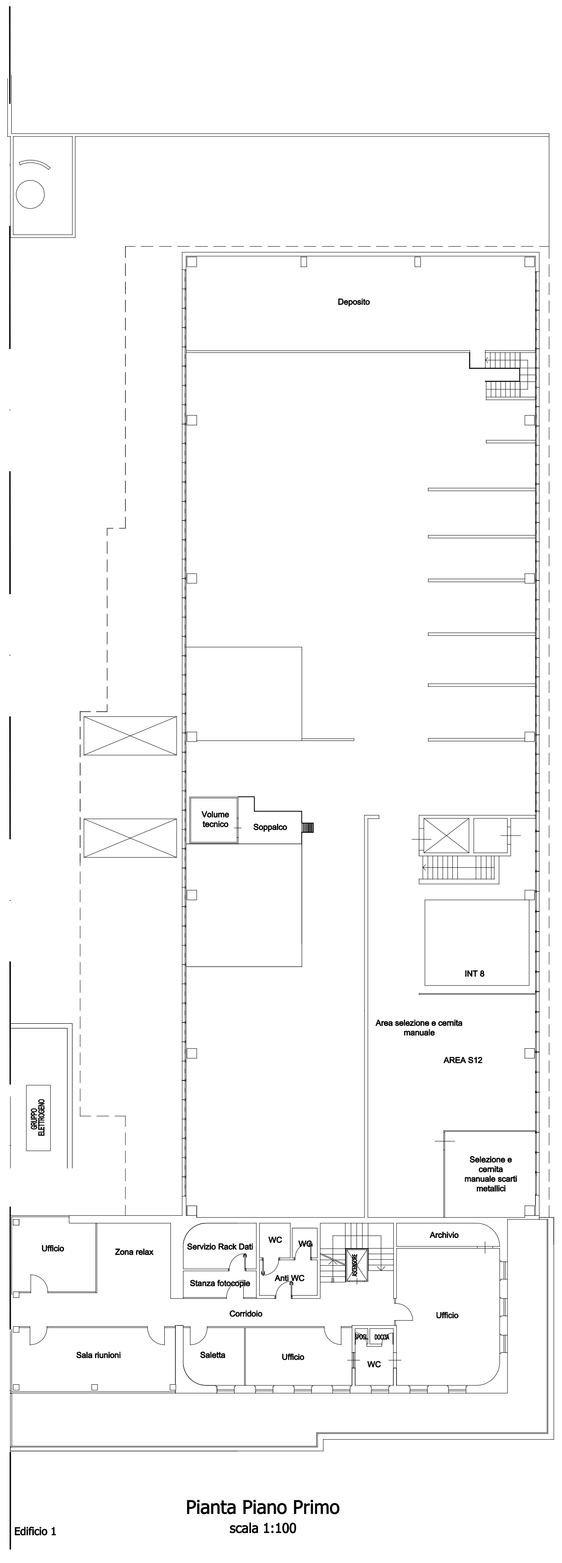

Pianta Piano Primo
scala 1:100

Edificio 1

LEGENDA AREE GESTIONE RIFIUTI
AREE DEPOSITO INTERMEDI
INT 1 AREA DEPOSITO INTERMEDI DI LAVORAZIONE
INT 3 AREA DEPOSITO INTERMEDI DI LAVORAZIONE
INT 4 AREA DEPOSITO INTERMEDI DI LAVORAZIONE
INT 5 AREA DEPOSITO INTERMEDI DI LAVORAZIONE
INT 7 AREA DEPOSITO INTERMEDI DI LAVORAZIONE
INT 8 AREA DEPOSITO INTERMEDI DI LAVORAZIONE
INT 9 AREA DEPOSITO INTERMEDI DI LAVORAZIONE
INT 10 AREA DEPOSITO INTERMEDI DI LAVORAZIONE
AREA S12
040199 – 040299 – 110199 – 110299 – 120199 (R13)

FAGGI ENRICO spa
Via Ettore Majorana 101/103
Sesto Fiorentino (FI)

COMMITTENTE	FAGGI ENRICO S.p.A.	
PROGETTISTA	Ing. Giovanni Magazzi	
TAVOLA	SCALA	ELABORATO
3b	1:100	ELABORATO 3.4 Planimetria aree di stoccaggio e trattamento rifiuti (PP)
	DATA	
	30/10/18	
	REDATTO Lisa Romualdi	REVISIONE 1