

VIA G. DI VITTORIO, 18  
50067 RIGNANO SULL'ARNO (FI)  
Tel. 055/548934 - Tel. 055/548924  
e-mail: euro@eurostudio.it - info@gruppoeurostudio.it  
www.gruppoeurostudio.it

Direttore dei Lavori:  
DOTT. ING. LUCIANO MARRADI

Project Manager:  
GEOM. GIANLUCA PISTOIA

Supervisore alla Progettazione:  
GEOM. MIRKO BONECHI




Precious Metals Recovery and Refining Division


FAGGI ENRICO S.p.A.  
Via E. Majorana n. 101/103  
50019 Sesto Fiorentino (FI)

Istanza di modifica sostanziale AIA Atto Unico n. 107 del 22/09/2016  
(Art. 29-nonies D.Lgs. 152/06 e s.m.i.)

1 Sezione 1-1  
1 : 100

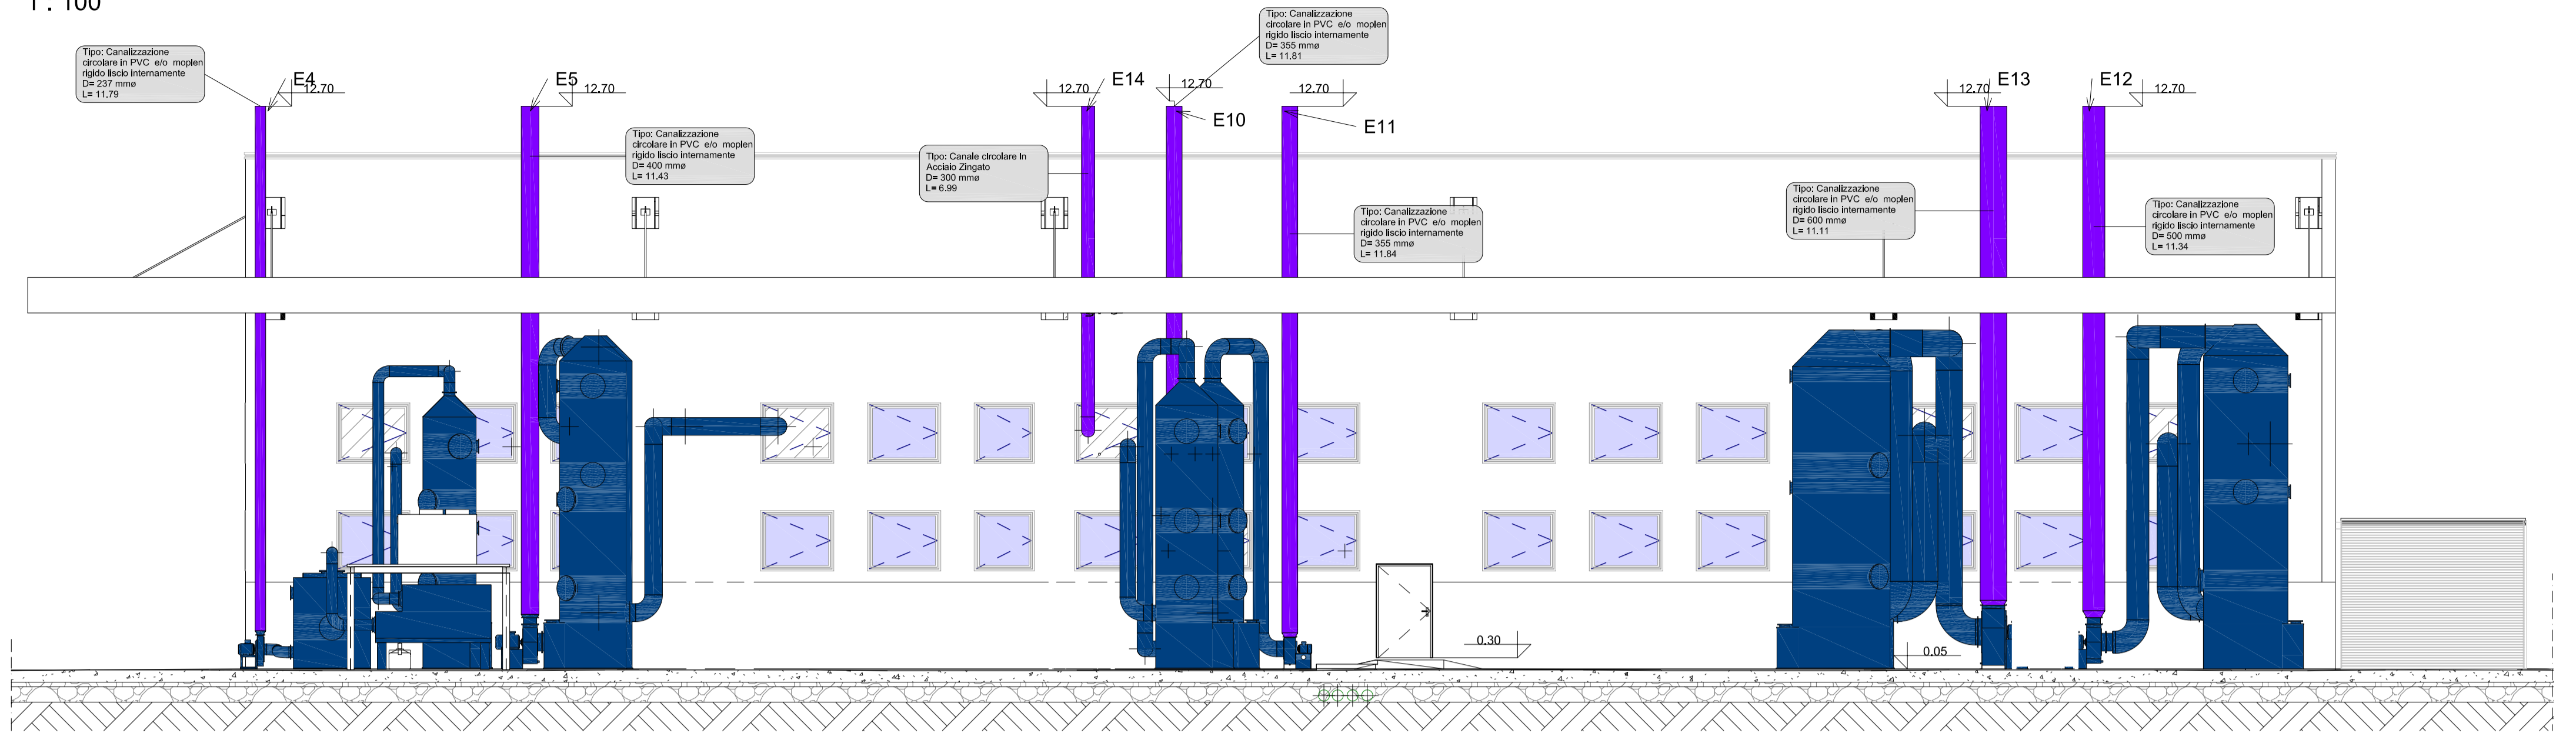


2 Sezione 2-2  
1 : 100

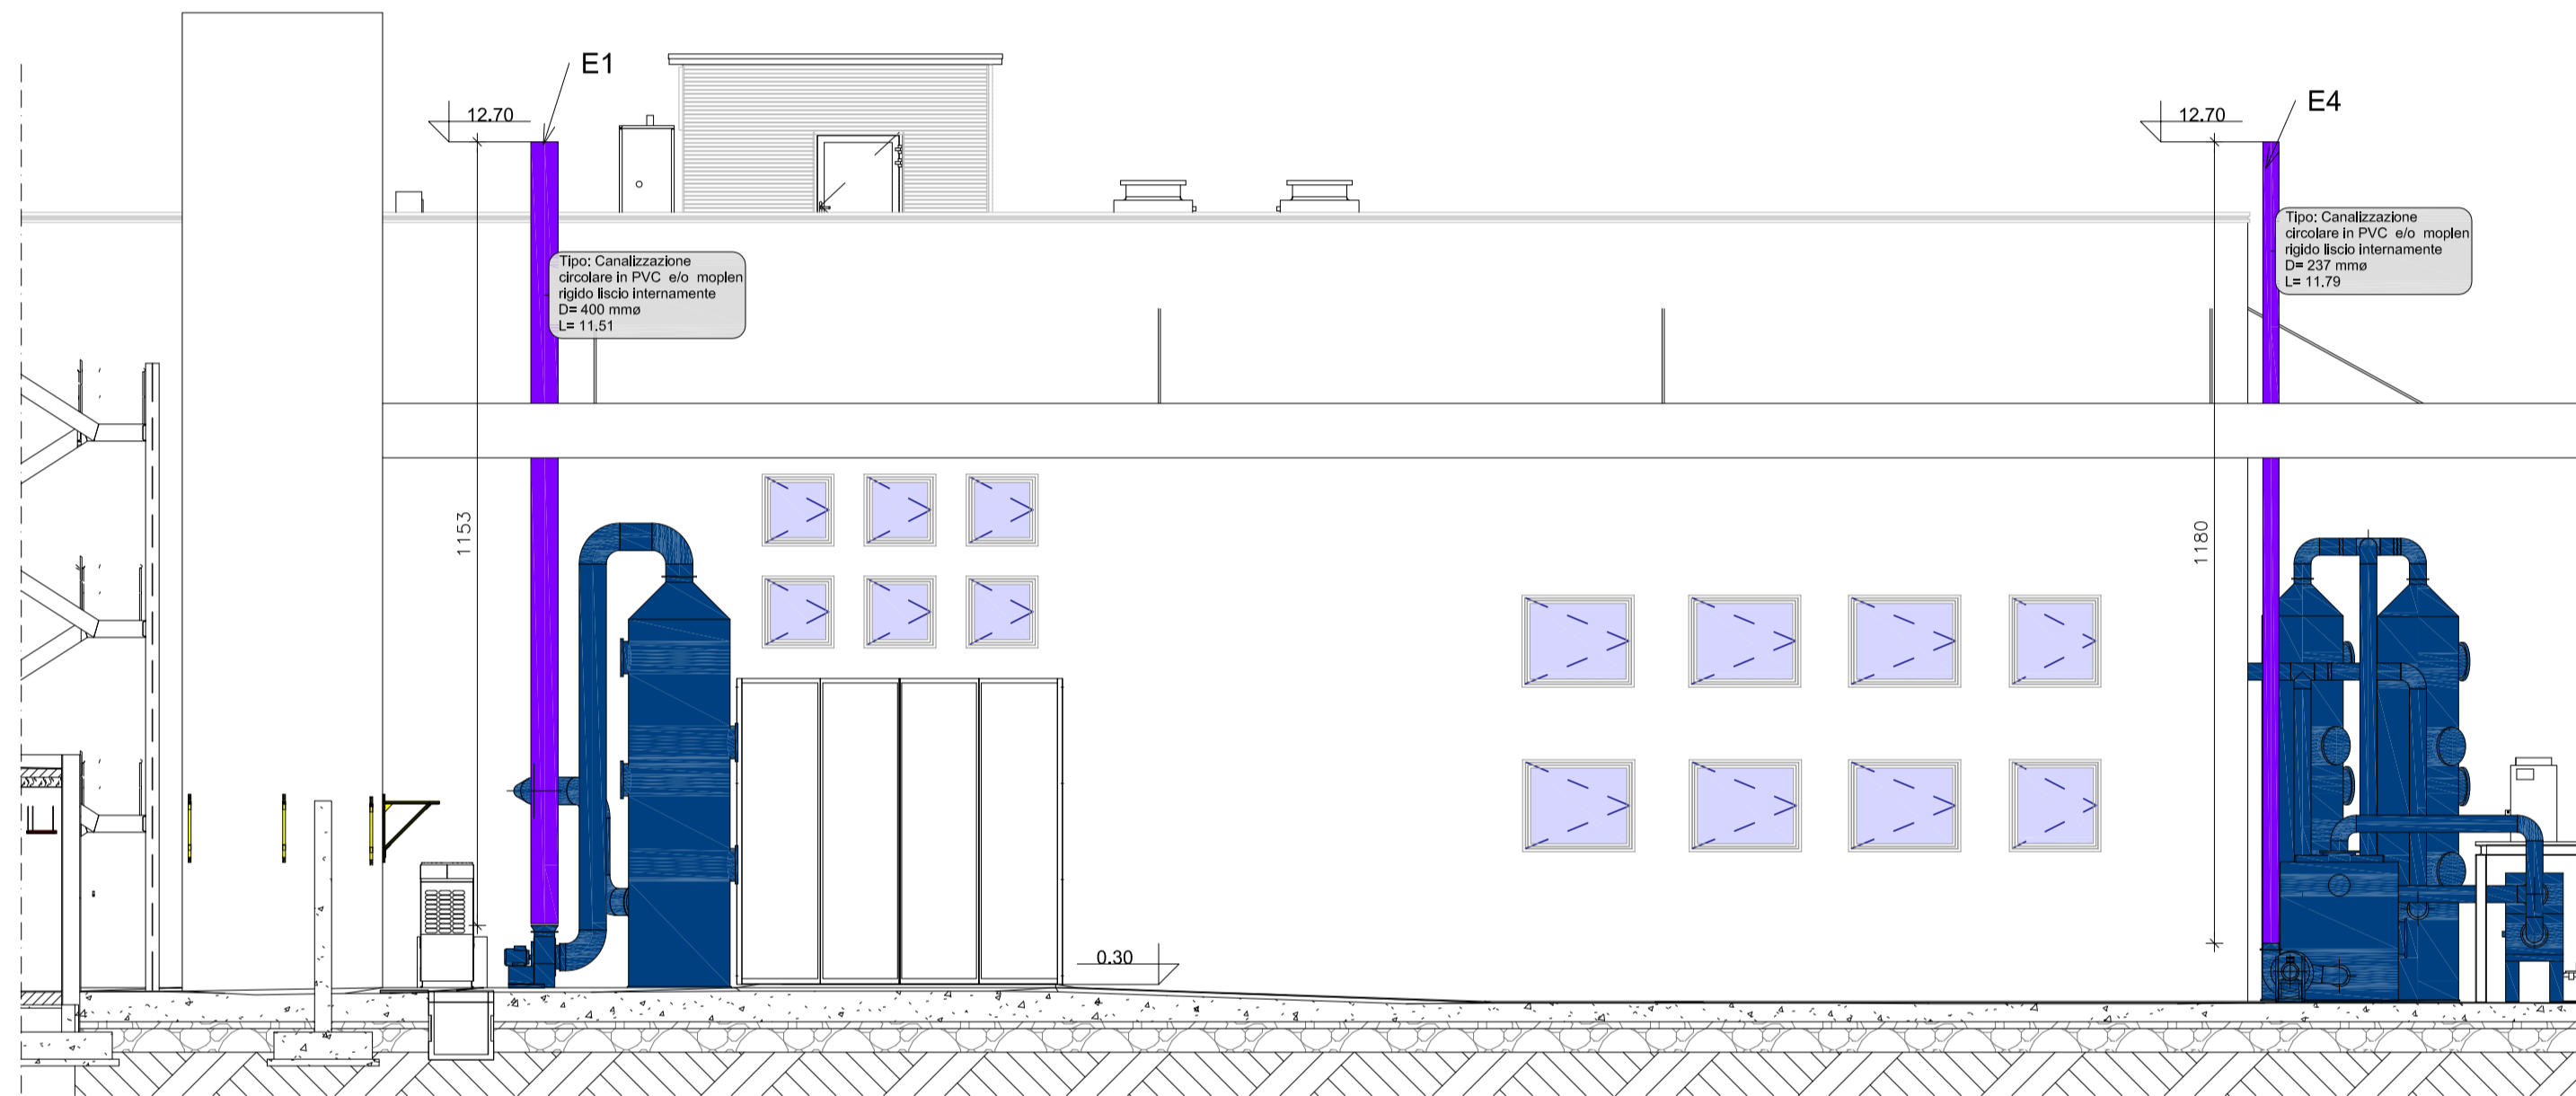


2	18/10/2018	INTEGRAZIONE VARIANTE AIA
1	19/07/2017	PRESENTAZIONE VARIANTE AIA
VERSIONE	DATA	DESCRIZIONE AGGIORNAMENTO
Tav.	Titolo: <b>ELABORATO 3.1 SEZIONI E PROSPETTI DELLE EMISSIONI IN ATMOSFERA</b>	
8		
Scala:	1:100	
Percorso File:	Z:\EUROSTUDIO\0631\Documenti per AIA\INTEGRAZIONE\ALLEGATO 8.dwg	
IL PRESENTE DISEGNO E' DI PROPRIETA' DELLO STUDIO TECNICO ASSOCIATO EUROSTUDIO INGEGNERIA / EUROSTUDIO PROGETTI. AI TERMINI DI LEGGE SONO DIRITTO E' RISERVATO.		


ENT2-ENT3  
Estrazione non soggetta  
ad autorizzazione ai sensi  
dell'ART 272 comma 1, allegato IV,  
parte prima ,attività JJ Digs 152/06

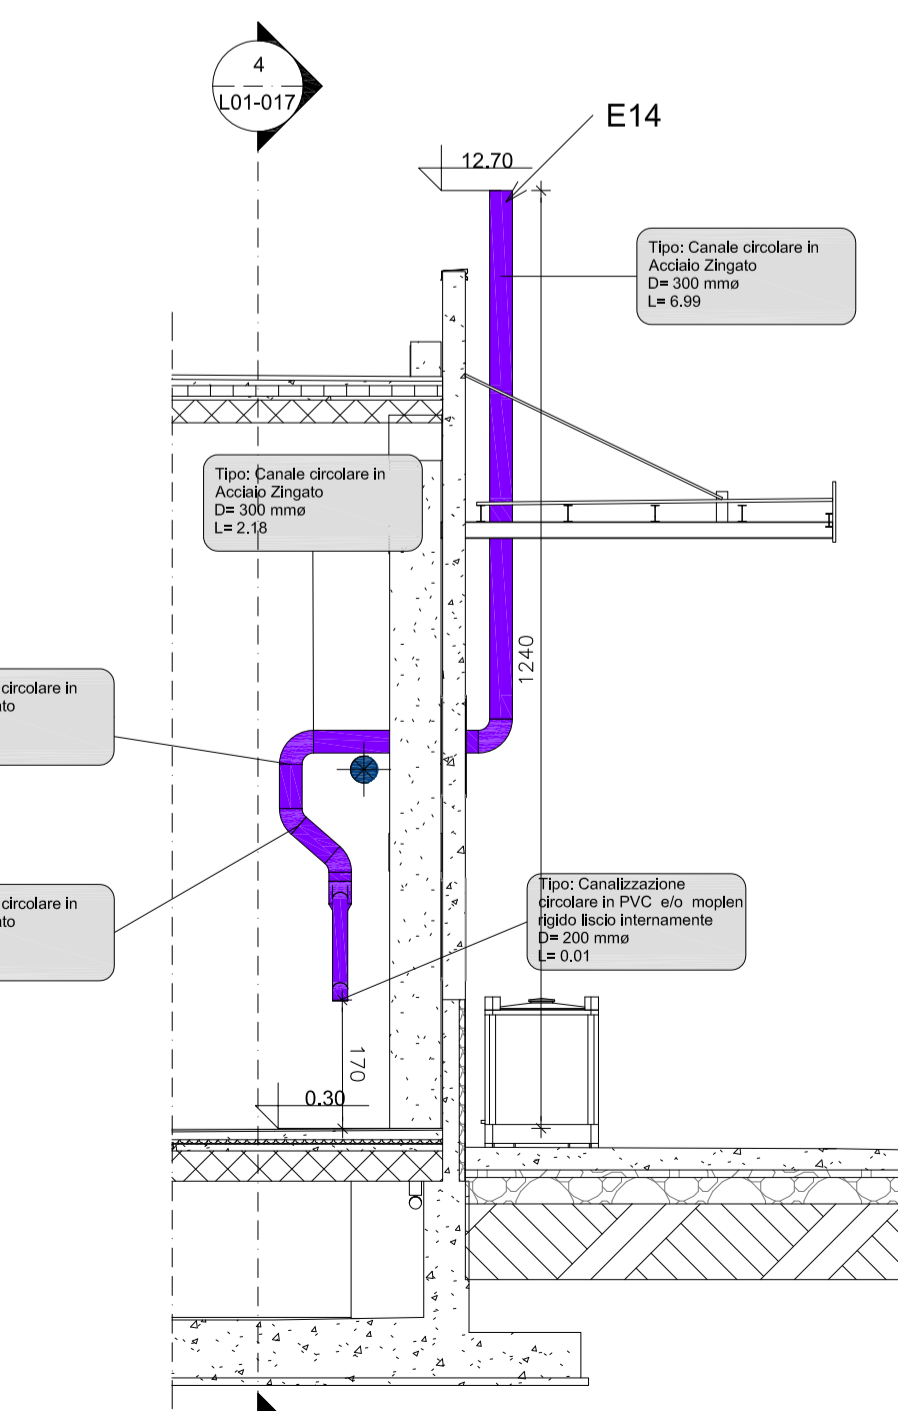


3 Sezione 3-3  
1 : 100

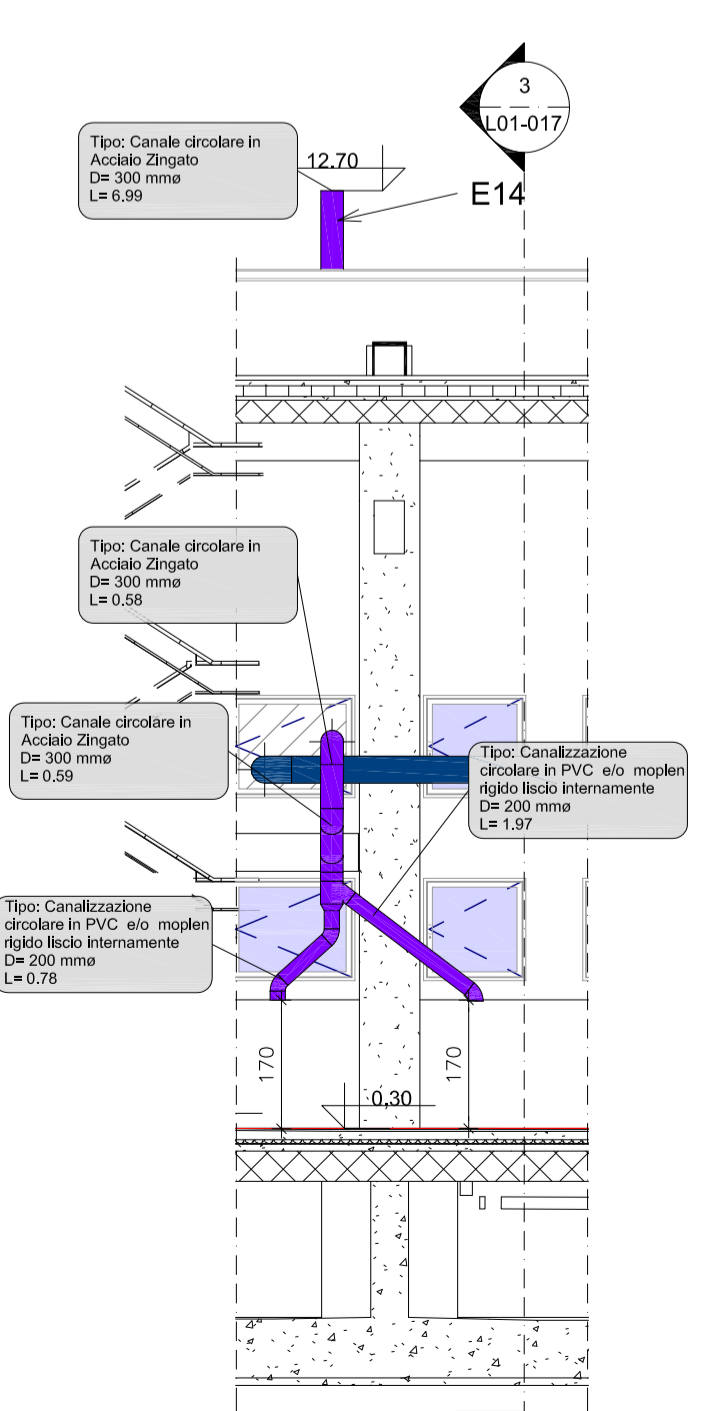

4 Sezione 4-4  
1 : 100

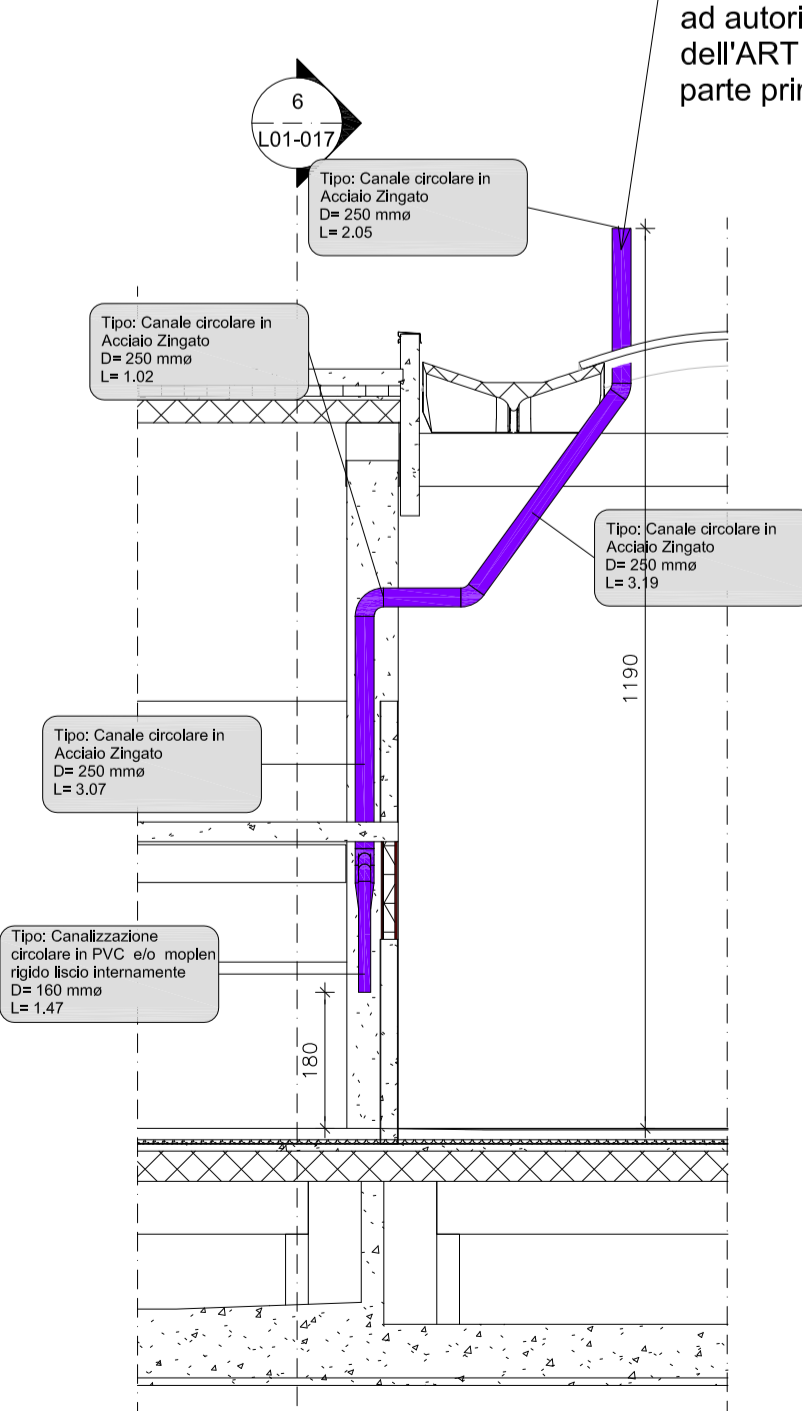

5 Sezione 5-5  
1 : 100

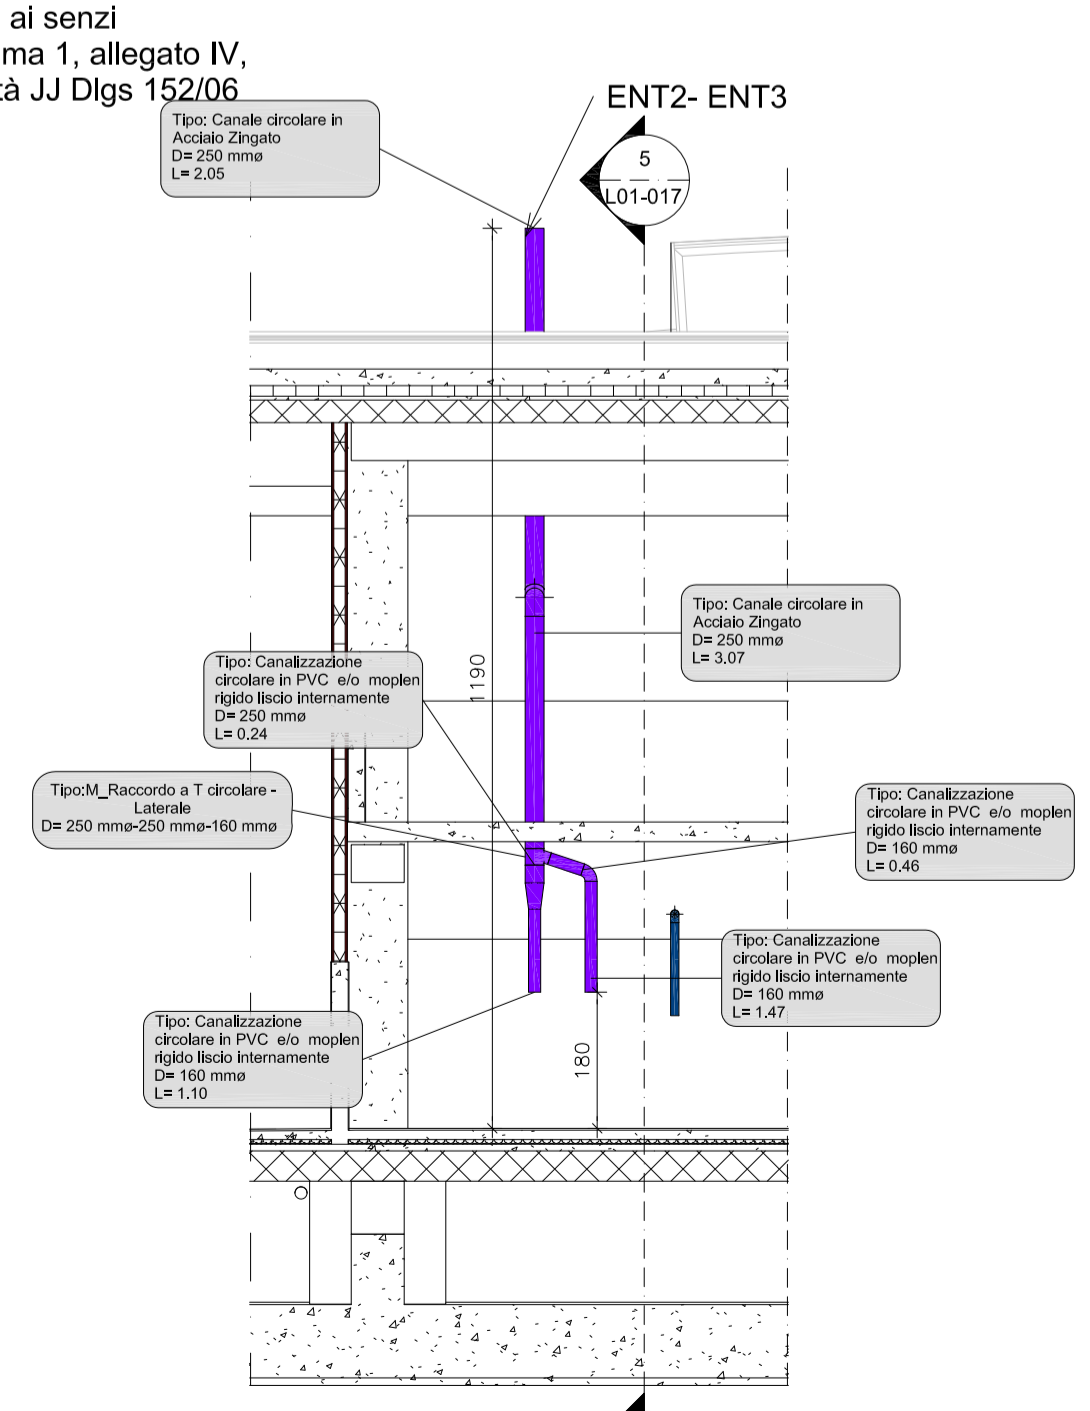

6 Sezione 6-6  
1 : 100